

Схема автоматизации


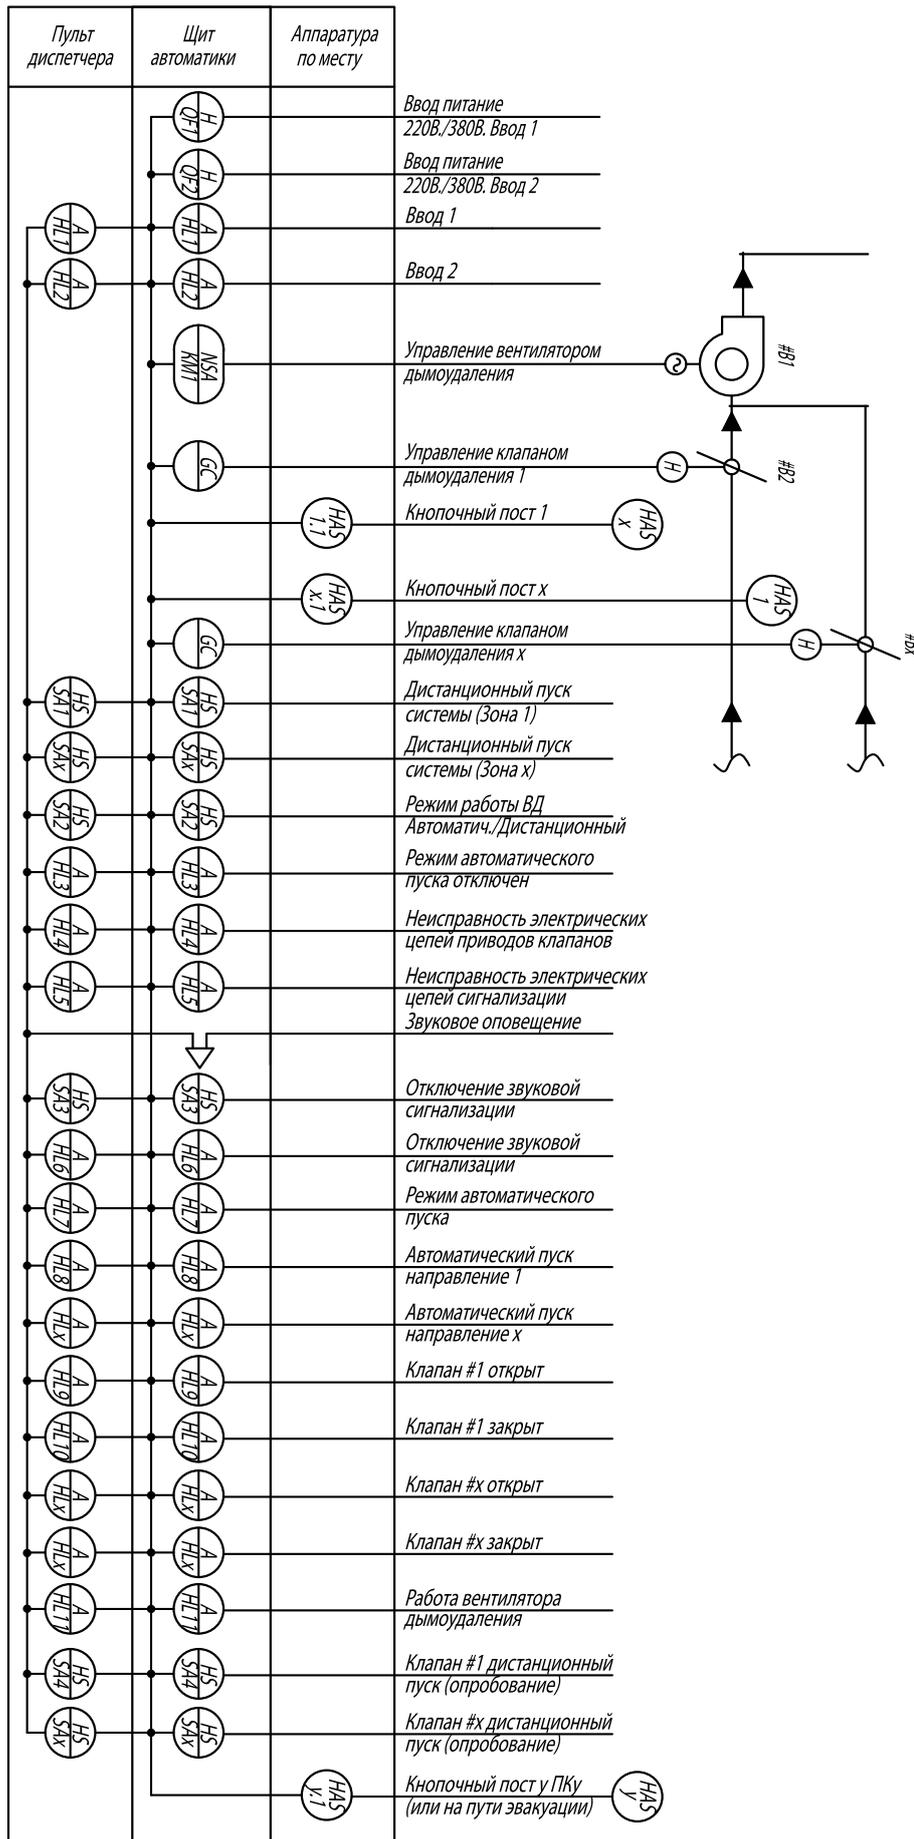


Схема соединений внешних проводок центрального модуля

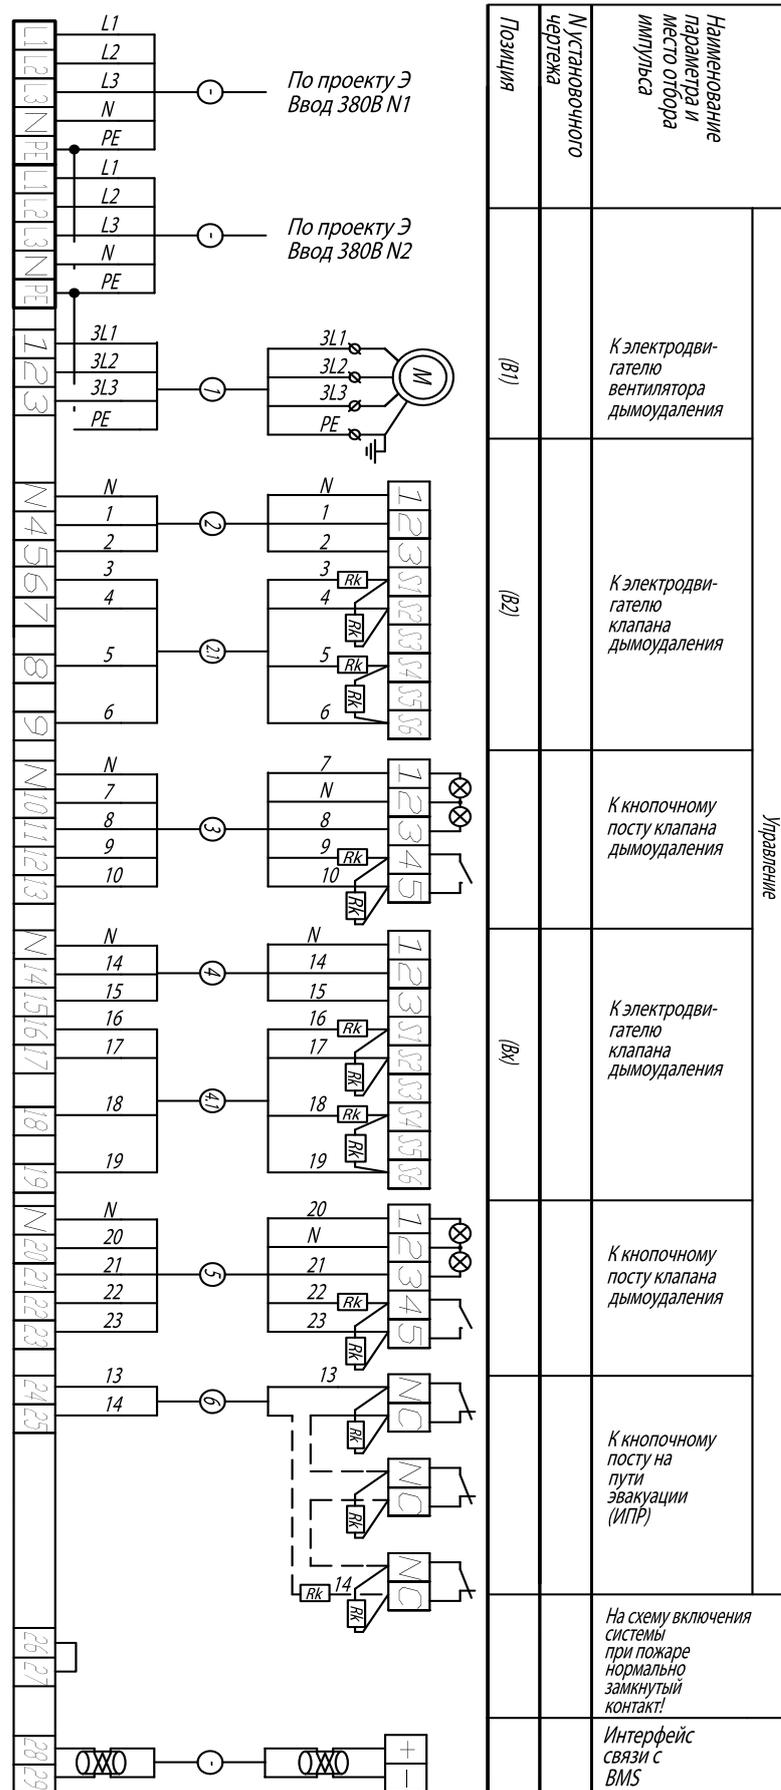

x - порядковый номер клапана дымоудаления
 Rk = 4,7 КОм